

Gemeente WEVELGEM

3e afdeling - sectie D

LOT 6

Gereserveerd kadastraal perceelnummer: 579F

(gevormd uit perceel 178 (deel))


Oppervlakte: 3 a 22 ca

Uittreksel uit het plan met referentie

34012-10354 uit de databank van de

afbakeningsplannen van de AAPD

"© De Algemene Administratie van de Patrimoniumdocumentatie is enige eigenaar van de kadastrale gegevens 1.1.2018 die op dit document voorkomen"

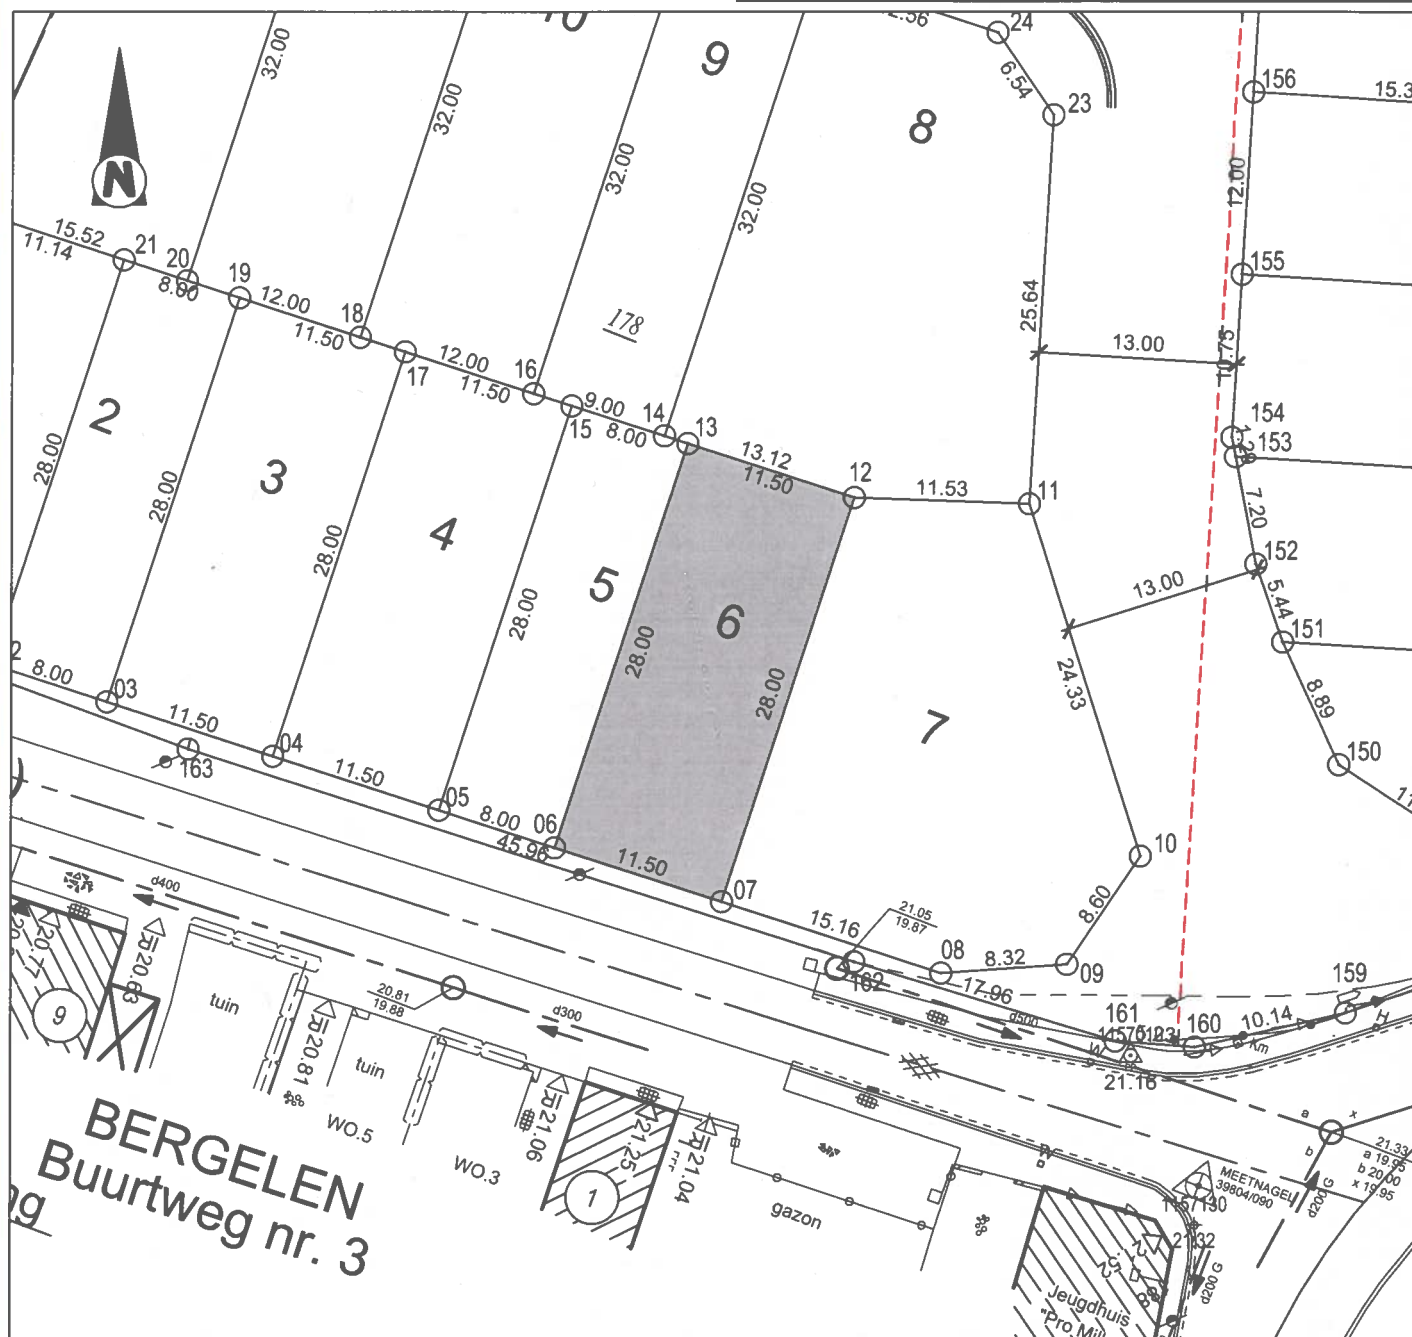

NOTA:

- LOT 6 wordt gevormd met de lijn door punten 12-13-06-07-12.
- De hoekpunten van het lot werden niet gematerialiseerd op het terrein.
- Afpaling op afroep voor bouw van de woning.

Coördinaten grenspunten
(Lambert 72)

Nr.	X (m)	Y (m)
12	67298.86	170162.72
13	67287.93	170166.28
06	67279.27	170139.65
07	67290.20	170136.10

LEGENDE

1



grens lot - hoekpunt



kadastrale perceelsgrens

328m

kadastraal perceelnummer



bestaande grenspaal



nieuwe grenspaal



meetnagel

Schaal 1/500